




A.1-101 — 1.NP — 2+kk — 104,70 m²



MOLO

LIPNO RESORT

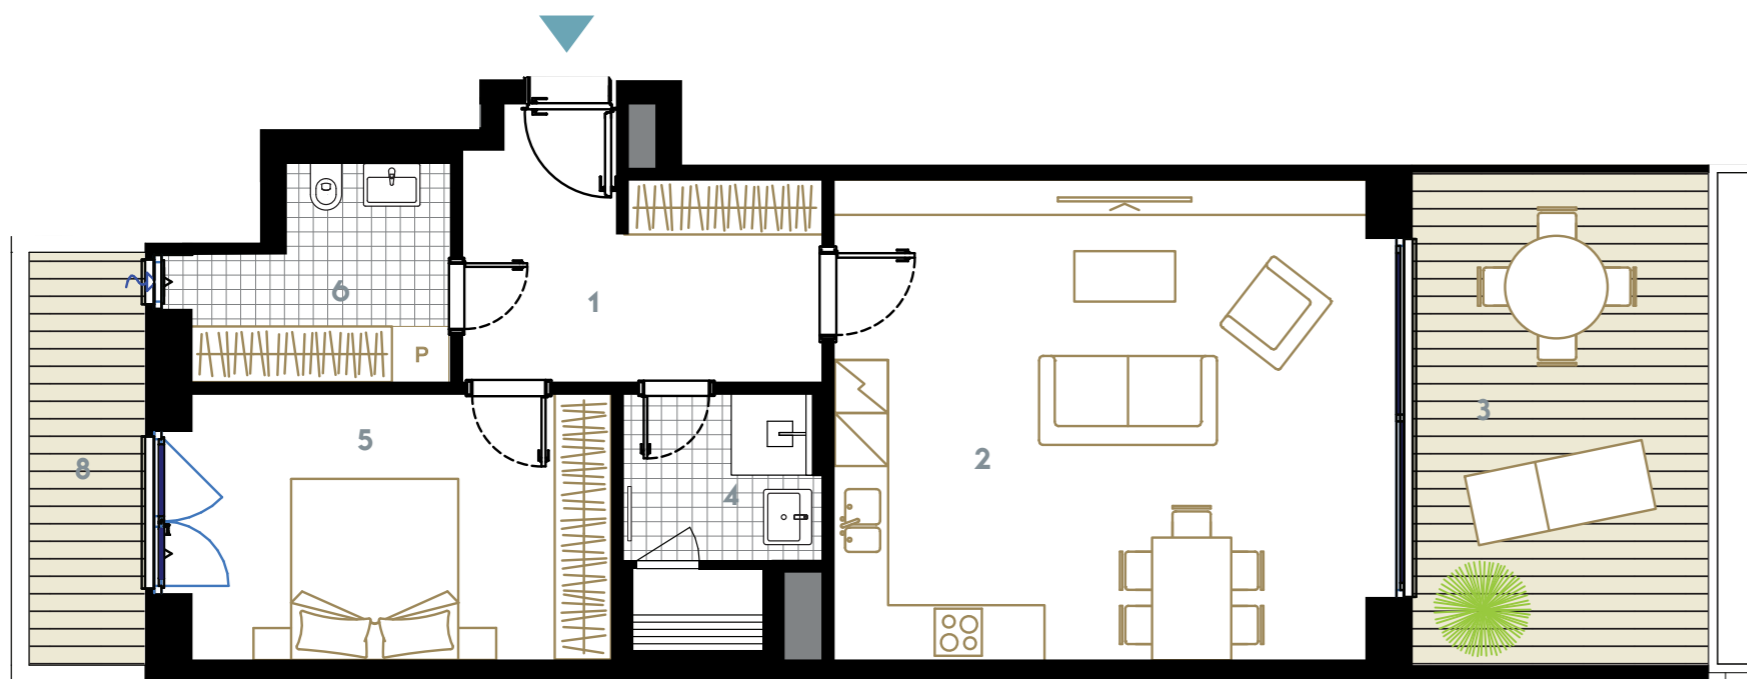

1	PŘEDSÍŇ	10,70 m ²
2	OBÝVACÍ POKOJ+KK	33,40 m ²
4	KOUPELNA SE SAUNOU	5,60 m ²
5	POKOJ	14,80 m ²
6	WC	6,30 m ²
PODLAHOVÁ PLOCHA OBYTNÉHO PROSTORU		75,40 m ²
SKLEP (č. S081)		4,60 m ²
PODLAHOVÁ PLOCHA BYTU		80,00 m ²
3	PŘEDZAHŘÁDKA	18,60 m ²
8	PŘEDZAHŘÁDKA	6,10 m ²
UŽITNÁ PLOCHA BYTU		104,70 m ²

KÓJE (1)

PARKOVÁNÍ (č. 133)



MOLO-LIPNO.CZ



Poznámka: Plochy jednotlivých místností jsou pouze orientační. Vyobrazený nábytek a kuchyňská linka ani spotřebiče nejsou součástí bytu. Zobrazené formátování povrchu podlah je pouze grafický symbol.