





A.1-133 — Podkroví — 1+kk — 52,80 m²

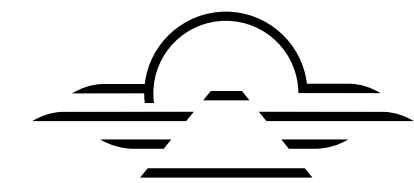

MOLO


LIPNO RESORT

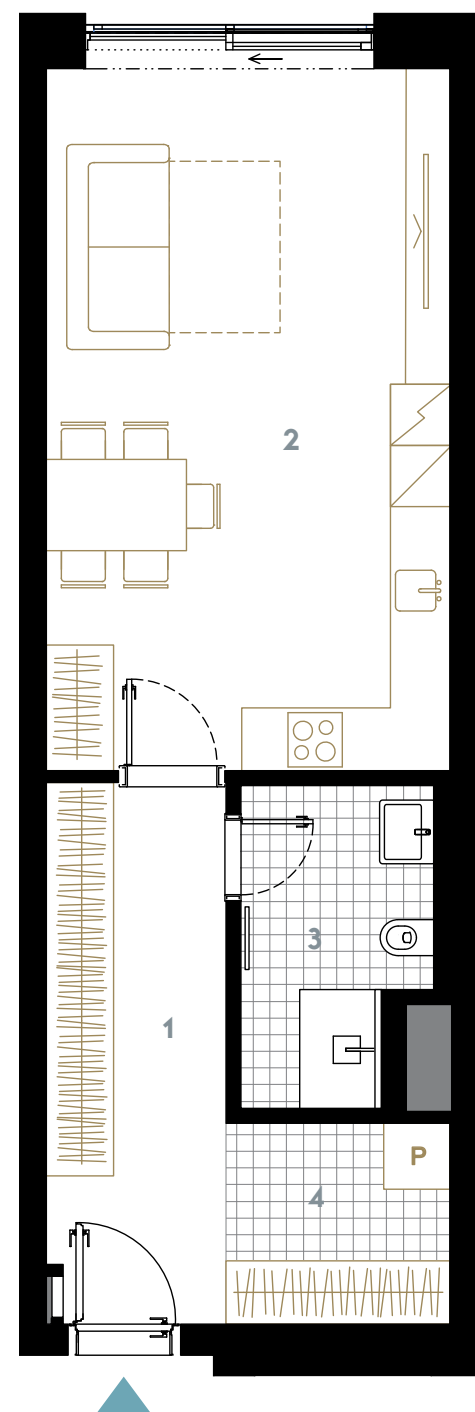

1	PŘEDSÍŇ	8,90 m ²
2	OBÝVACÍ POKOJ+KK	27,00 m ²
3	KOUPELNA+WC	5,30 m ²
4	KOMORA	4,10 m ²
PODLAHOVÁ PLOCHA OBYTNÉHO PROSTORU		47,90 m ²
SKLEP (č. S027)		4,90 m ²
PODLAHOVÁ PLOCHA BYTU		52,80 m ²
UŽITNÁ PLOCHA BYTU		52,80 m ²
PARKOVÁNÍ (č. 55)		



MOLO-LIPNO.CZ

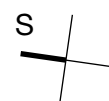

Poznámka: Plochy jednotlivých místností jsou pouze orientační. Vyobrazený nábytek a kuchyňská linka ani spotřebiče nejsou součástí bytu. Zobrazené formátování povrchu podlah je pouze grafický symbol.