




B.1-203 — 1.NP — 3+kk — 150,30 m²



MOLO


LIPNO RESORT

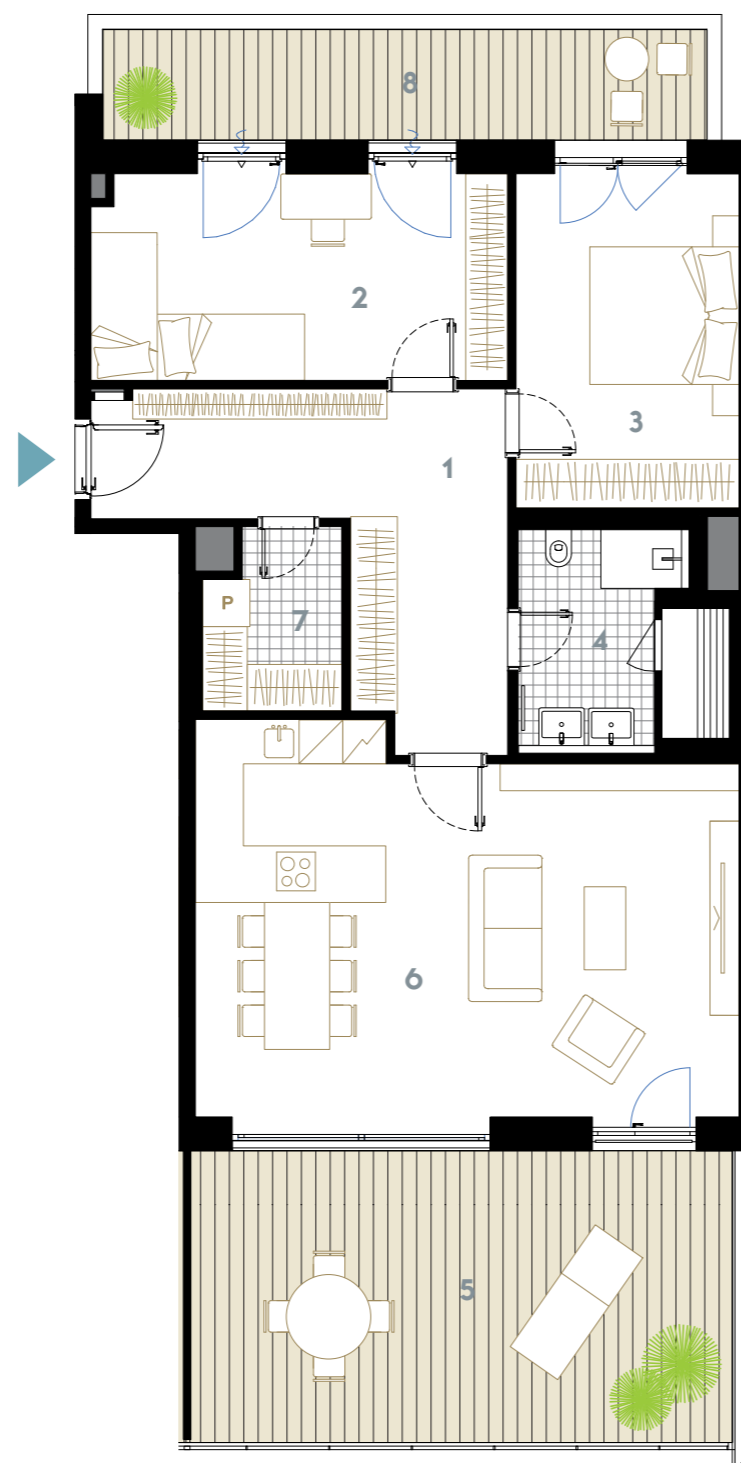

1	PŘEDSÍŇ	16,00 m ²
2	DĚTSKÝ POKOJ	15,80 m ²
3	POKOJ	13,70 m ²
4	KOUPELNA+WC+SAUNA	7,90 m ²
6	OBÝVACÍ POKOJ+KK	37,00 m ²
7	KOMORA	4,20 m ²
PODLAHOVÁ PLOCHA OBYTNÉHO PROSTORU		101,10 m ²
SKLEP (č. S033)		4,70 m ²
PODLAHOVÁ PLOCHA BYTU		105,80 m ²
5	PŘEDZAHŘÁDKA	31,20 m ²
8	PŘEDZAHŘÁDKA	13,30 m ²
UŽITNÁ PLOCHA BYTU		150,30 m ²

KÓJE (1)

PARKOVÁNÍ (č. 61)

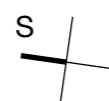

Poznámka: Plochy jednotlivých místností jsou pouze orientační. Vyobrazený nábytek a kuchyňská linka ani spotřebiče nejsou součástí bytu. Zobrazené formátování povrchu podlah je pouze grafický symbol.



MOLO-LIPNO.CZ