


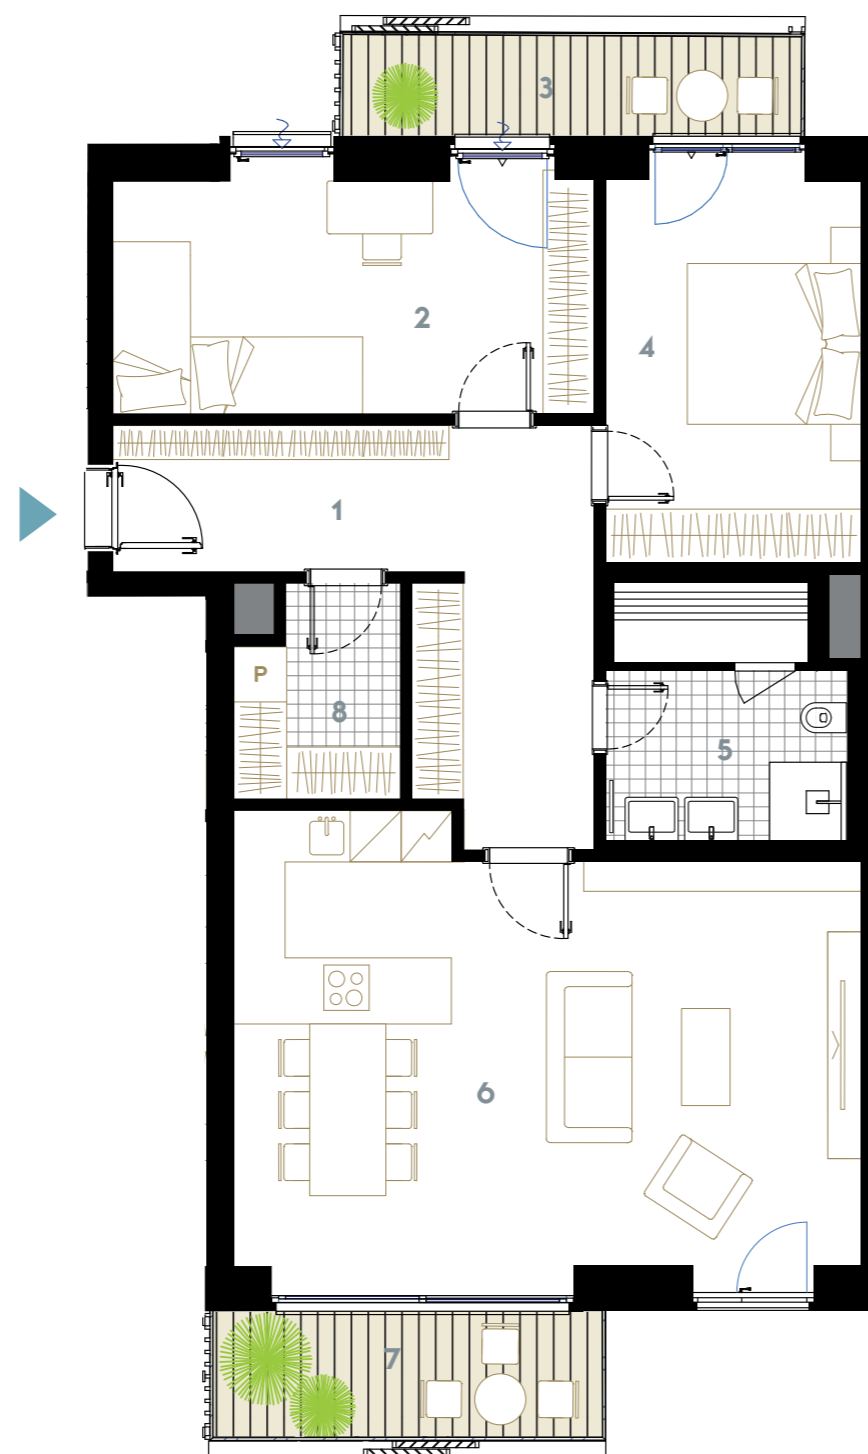

**B.1-213** — 2.NP — 3+kk — 118,30 m<sup>2</sup>



# MOLO

LIPNO RESORT

1	PŘEDSÍŇ	16,50 m <sup>2</sup>
2	DĚTSKÝ POKOJ	15,90 m <sup>2</sup>
4	POKOJ	13,60 m <sup>2</sup>
5	KOUPELNA+WC+SAUNA	8,40 m <sup>2</sup>
6	OBÝVACÍ POKOJ+KK	37,10 m <sup>2</sup>
8	KOMORA	4,30 m <sup>2</sup>
PODLAHOVÁ PLOCHA OBYTNÉHO PROSTORU		100,80 m <sup>2</sup>
SKLEP (č. S076)		3,80 m <sup>2</sup>
PODLAHOVÁ PLOCHA BYTU		104,60 m <sup>2</sup>
3	BALKON	6,40 m <sup>2</sup>
7	BALKON	7,30 m <sup>2</sup>
UŽITNÁ PLOCHA BYTU		118,30 m <sup>2</sup>

KÓJE (1)

PARKOVÁNÍ (č. 126)



Poznámka: Plochy jednotlivých místností jsou pouze orientační. Vyobrazený nábytek a kuchyňská linka ani spotřebiče nejsou součástí bytu. Zobrazené formátování povrchu podlah je pouze grafický symbol.