





C.1-302 - 1.NP - 2+kk - 91,50 m²

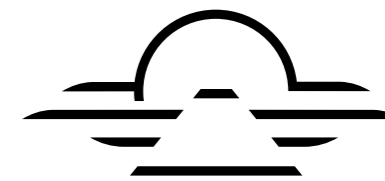

MOLO

LIPNO RESORT

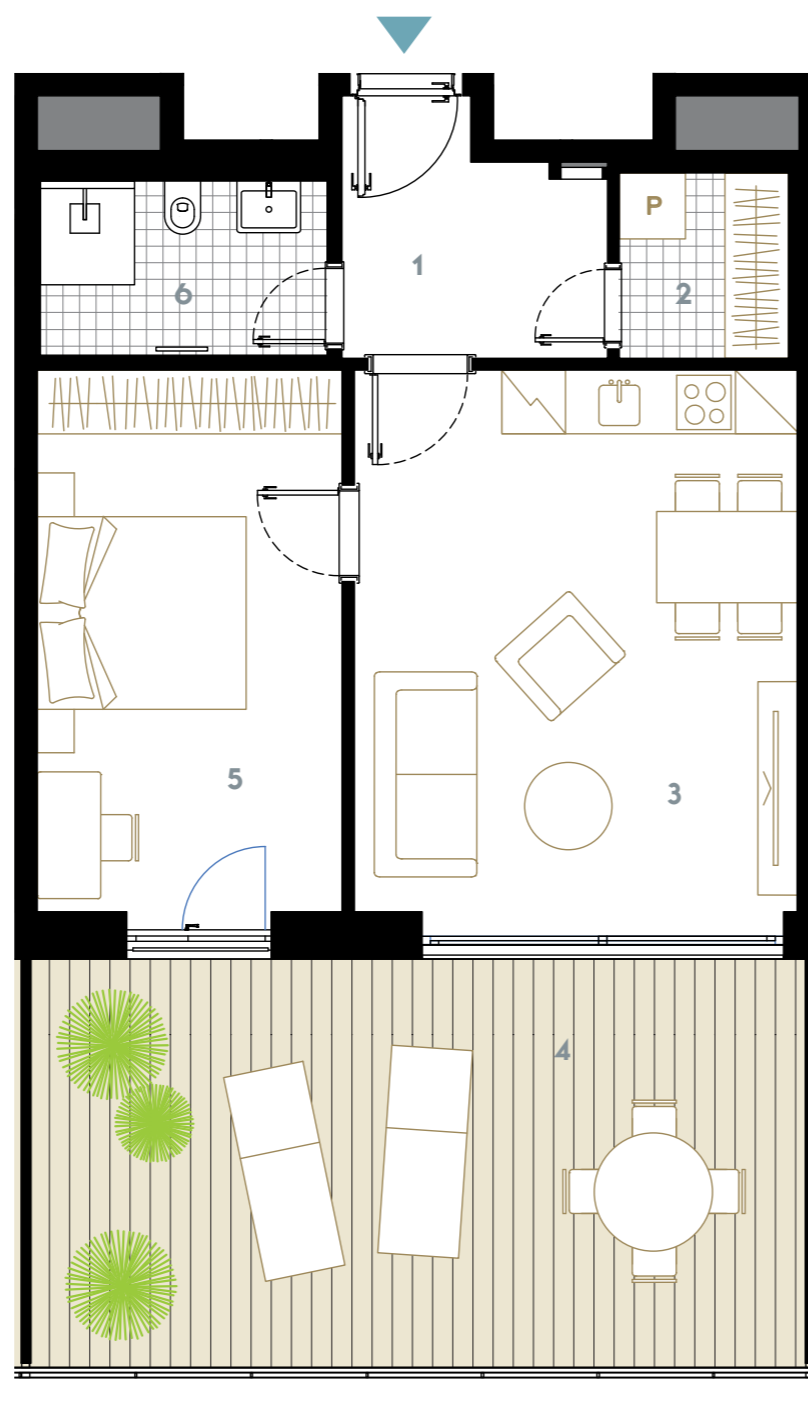

1	PŘEDSÍŇ	5,50 m ²
2	KOMORA	3,00 m ²
3	OBÝVACÍ POKOJ+KK	22,60 m ²
5	POKOJ	15,50 m ²
6	KOUPELNA+WC	4,70 m ²
PODLAHOVÁ PLOCHA OBYTNÉHO PROSTORU		55,80 m ²
SKLEP (č. S070)		3,70 m ²
PODLAHOVÁ PLOCHA BYTU		59,50 m ²
4	PŘEDZAHŘÁDKA	32,00 m ²
UŽITNÁ PLOCHA BYTU		91,50 m ²

PARKOVÁNÍ (č. 127)



MOLO-LIPNO.CZ



Poznámka: Plochy jednotlivých místností jsou pouze orientační. Vyobrazený nábytek a kuchyňská linka ani spotřebiče nejsou součástí bytu. Zobrazené formátování povrchu podlah je pouze grafický symbol.