




C.1-303 — 1.NP — 3+kk — 151,60 m²



MOLO

LIPNO RESORT

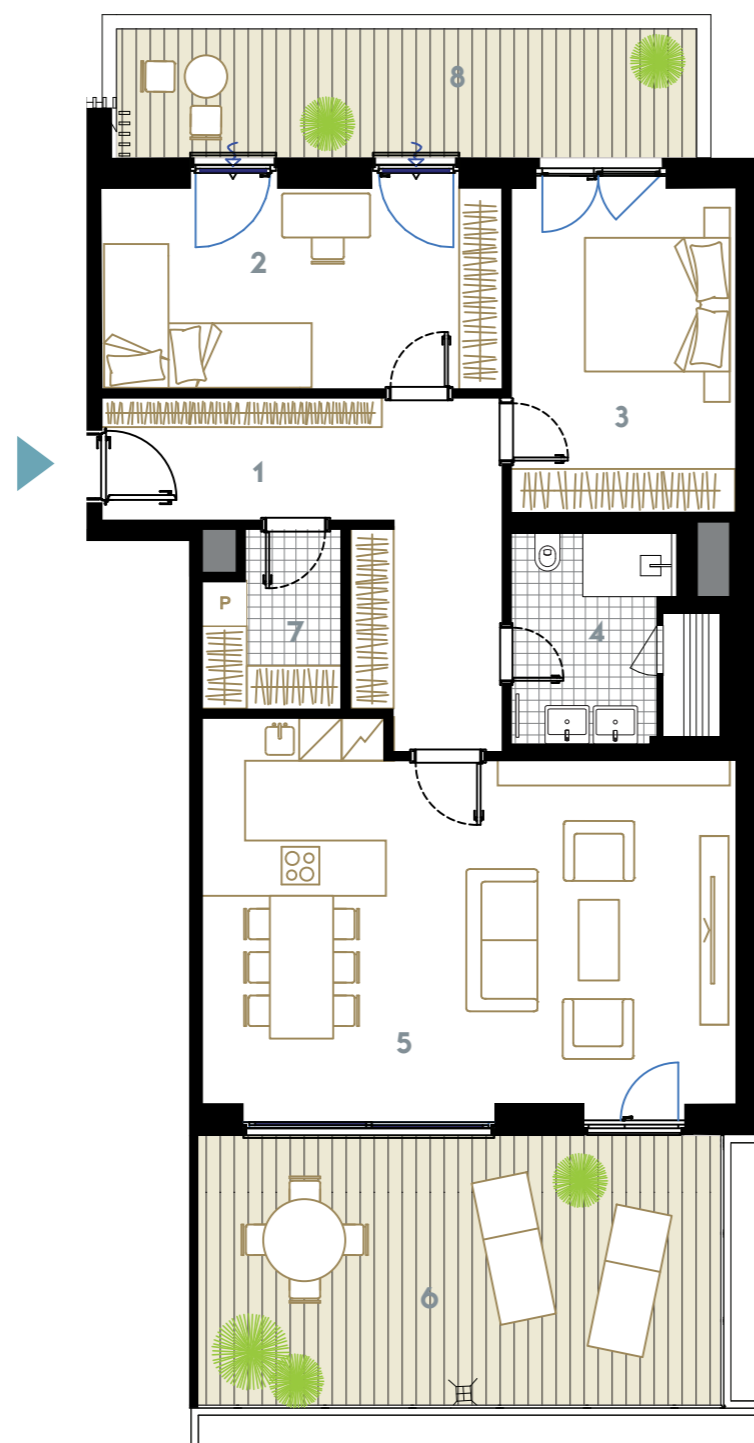

1	PŘEDSÍŇ	16,40 m ²
2	DĚTSKÝ POKOJ	16,10 m ²
3	POKOJ	14,50 m ²
4	KOUPELNA+WC+SAUNA	8,60 m ²
5	OBÝVACÍ POKOJ+KK	38,40 m ²
7	KOMORA	4,40 m ²
PODLAHOVÁ PLOCHA OBYTNÉHO PROSTORU		103,90 m ²
SKLEP (č. S036)		4,80 m ²
PODLAHOVÁ PLOCHA BYTU		108,70 m ²
6	PŘEDZAHRÁDKA	28,20 m ²
8	PŘEDZAHRÁDKA	14,70 m ²
UŽITNÁ PLOCHA BYTU		151,60 m ²
KÓJE (1)		
PARKOVÁNÍ (č. 60)		



Poznámka: Plochy jednotlivých místností jsou pouze orientační. Vyobrazený nábytek a kuchyňská linka ani spotřebiče nejsou součástí bytu. Zobrazené formátování povrchu podlah je pouze grafický symbol.



MOLO-LIPNO.CZ