





H.3-211 - 2.NP - 4+kk - 236,70 m<sup>2</sup>

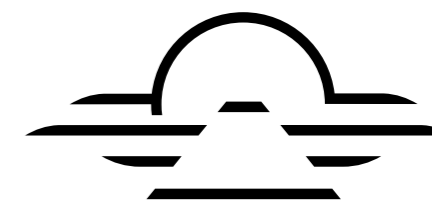

# MOLO


LIPNO RESORT

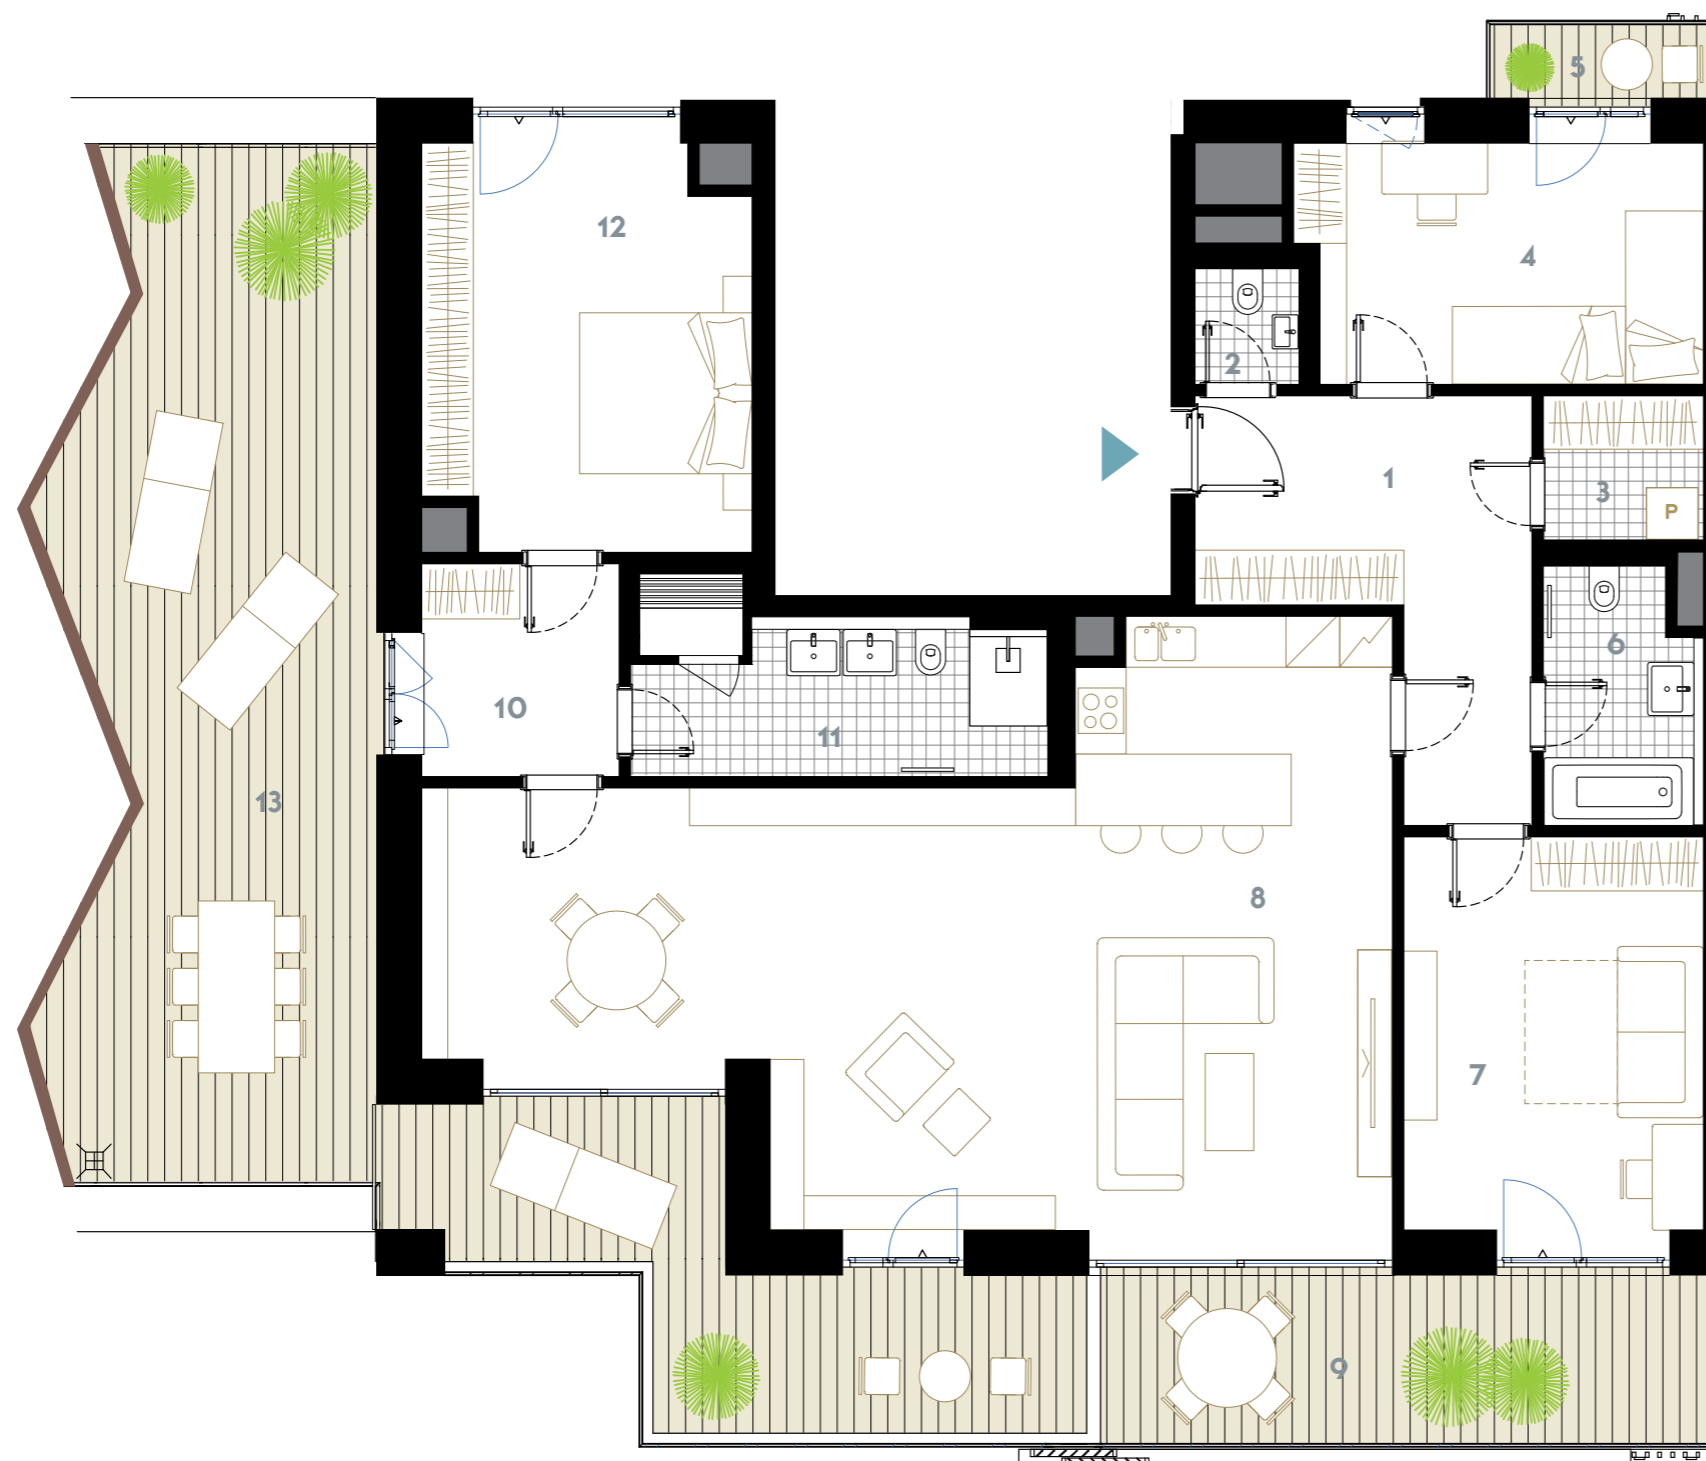

1	PŘEDSÍŇ	13,60 m <sup>2</sup>
2	WC	2,00 m <sup>2</sup>
3	KOMORA	3,20 m <sup>2</sup>
4	DĚTSKÝ POKOJ	13,50 m <sup>2</sup>
6	KOUPELNA+WC	5,40 m <sup>2</sup>
7	POKOJ HOSTE	16,50 m <sup>2</sup>
8	OBÝVACÍ POKOJ+KK	58,80 m <sup>2</sup>
10	ŠATNA	6,30 m <sup>2</sup>
11	KOUPELNA+WC+SAUNA	9,70 m <sup>2</sup>
12	POKOJ	18,20 m <sup>2</sup>
<b>PODLAHOVÁ PLOCHA OBYTNÉHO PROSTORU</b>		<b>155,20 m<sup>2</sup></b>
	SKLEP (č. S019)	5,20 m <sup>2</sup>
<b>PODLAHOVÁ PLOCHA BYTU</b>		<b>160,40 m<sup>2</sup></b>
5	BALKON	2,50 m <sup>2</sup>
9	BALKON	33,10 m <sup>2</sup>
13	TERASA	40,70 m <sup>2</sup>
<b>UŽITNÁ PLOCHA BYTU</b>		<b>236,70 m<sup>2</sup></b>

KÓJE (2)

PARKOVÁNÍ (č. 35, 36)

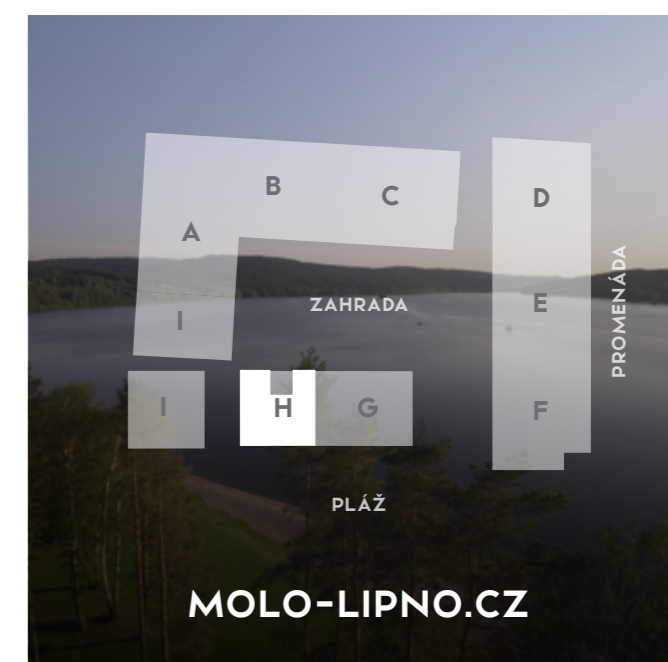

MOLO-LIPNO.CZ



Poznámka: Plochy jednotlivých místností jsou pouze orientační. Vyobrazený nábytek a kuchyňská linka ani spotřebiče nejsou součástí bytu. Zobrazené formátování povrchu podlah je pouze grafický symbol.